
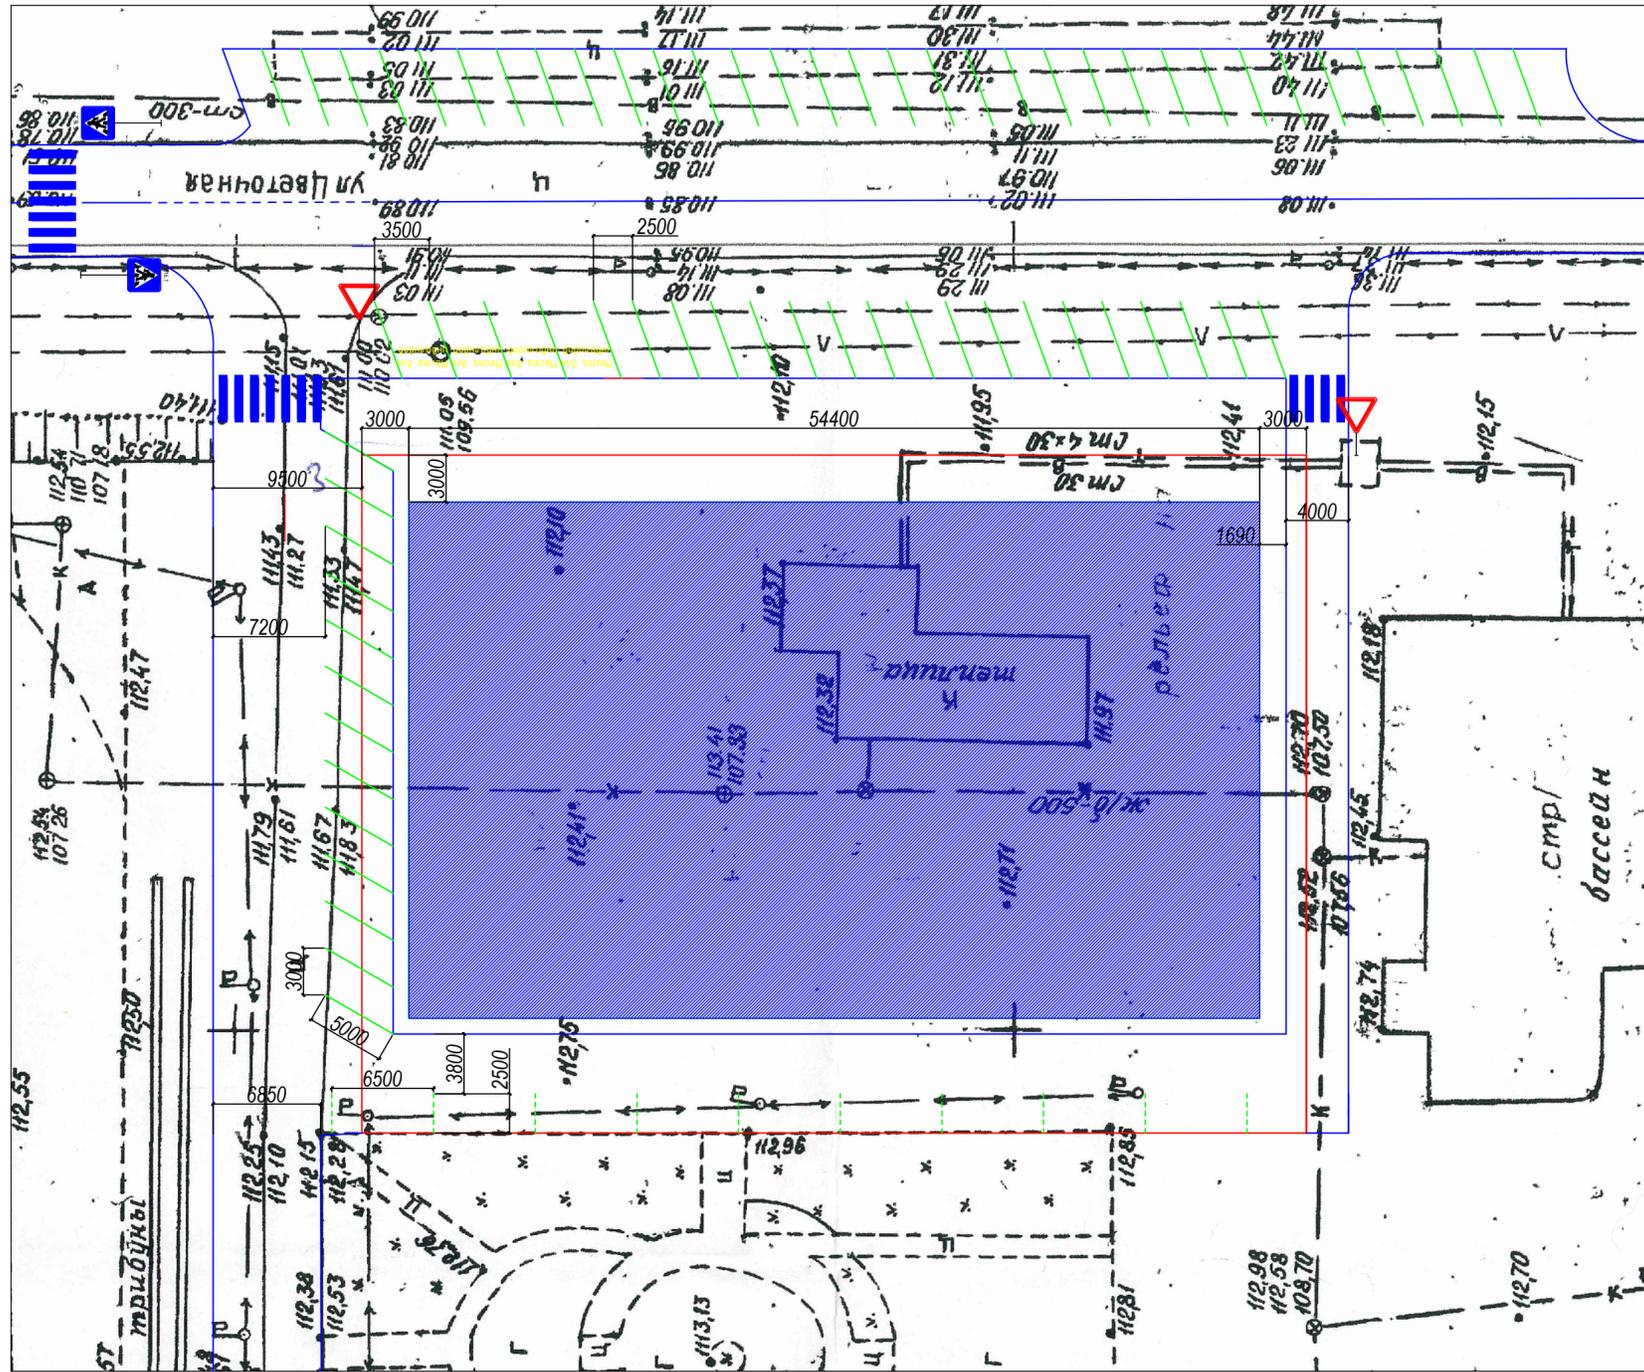


УСЛОВНЫЕ ОБОЗНАЧЕНИЯ:

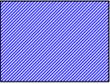

-  Граница участка
- $\frac{112,54}{107,26}$  Высотная отметка колодца верх/низ
-  Проектируемое здание
- 2.4  Знак "Уступи дорогу"
- 5.16.1  Знак "Пешеходный переход"
- 5.16.2  Знак "Пешеходный переход"
-  Разметка парковочных мест

Инв. N подл.	Подпись и дата	Взам. инв. N

002/05-2018-ГПЗУ.ПОДД					
Реконструкция тепличного комплекса в многофункциональный спортивно-развлекательный центр с административными и торговыми помещениями					
Изм.	Кол.уч.	Лист	N док.	Подпись	Дата
Разраб.		Саламатин			07.18
Проверил		Саламатин			07.18
ГИП		Васистов			07.18
Н.контр.		Васистов			07.18
Организация дорожного движения				Стадия	Лист
Схема расположения парковочных мест и организации дорожного движения				П	6
ООО "СВТ ПРОЕКТ" г. Новосибирск				Листов	6